


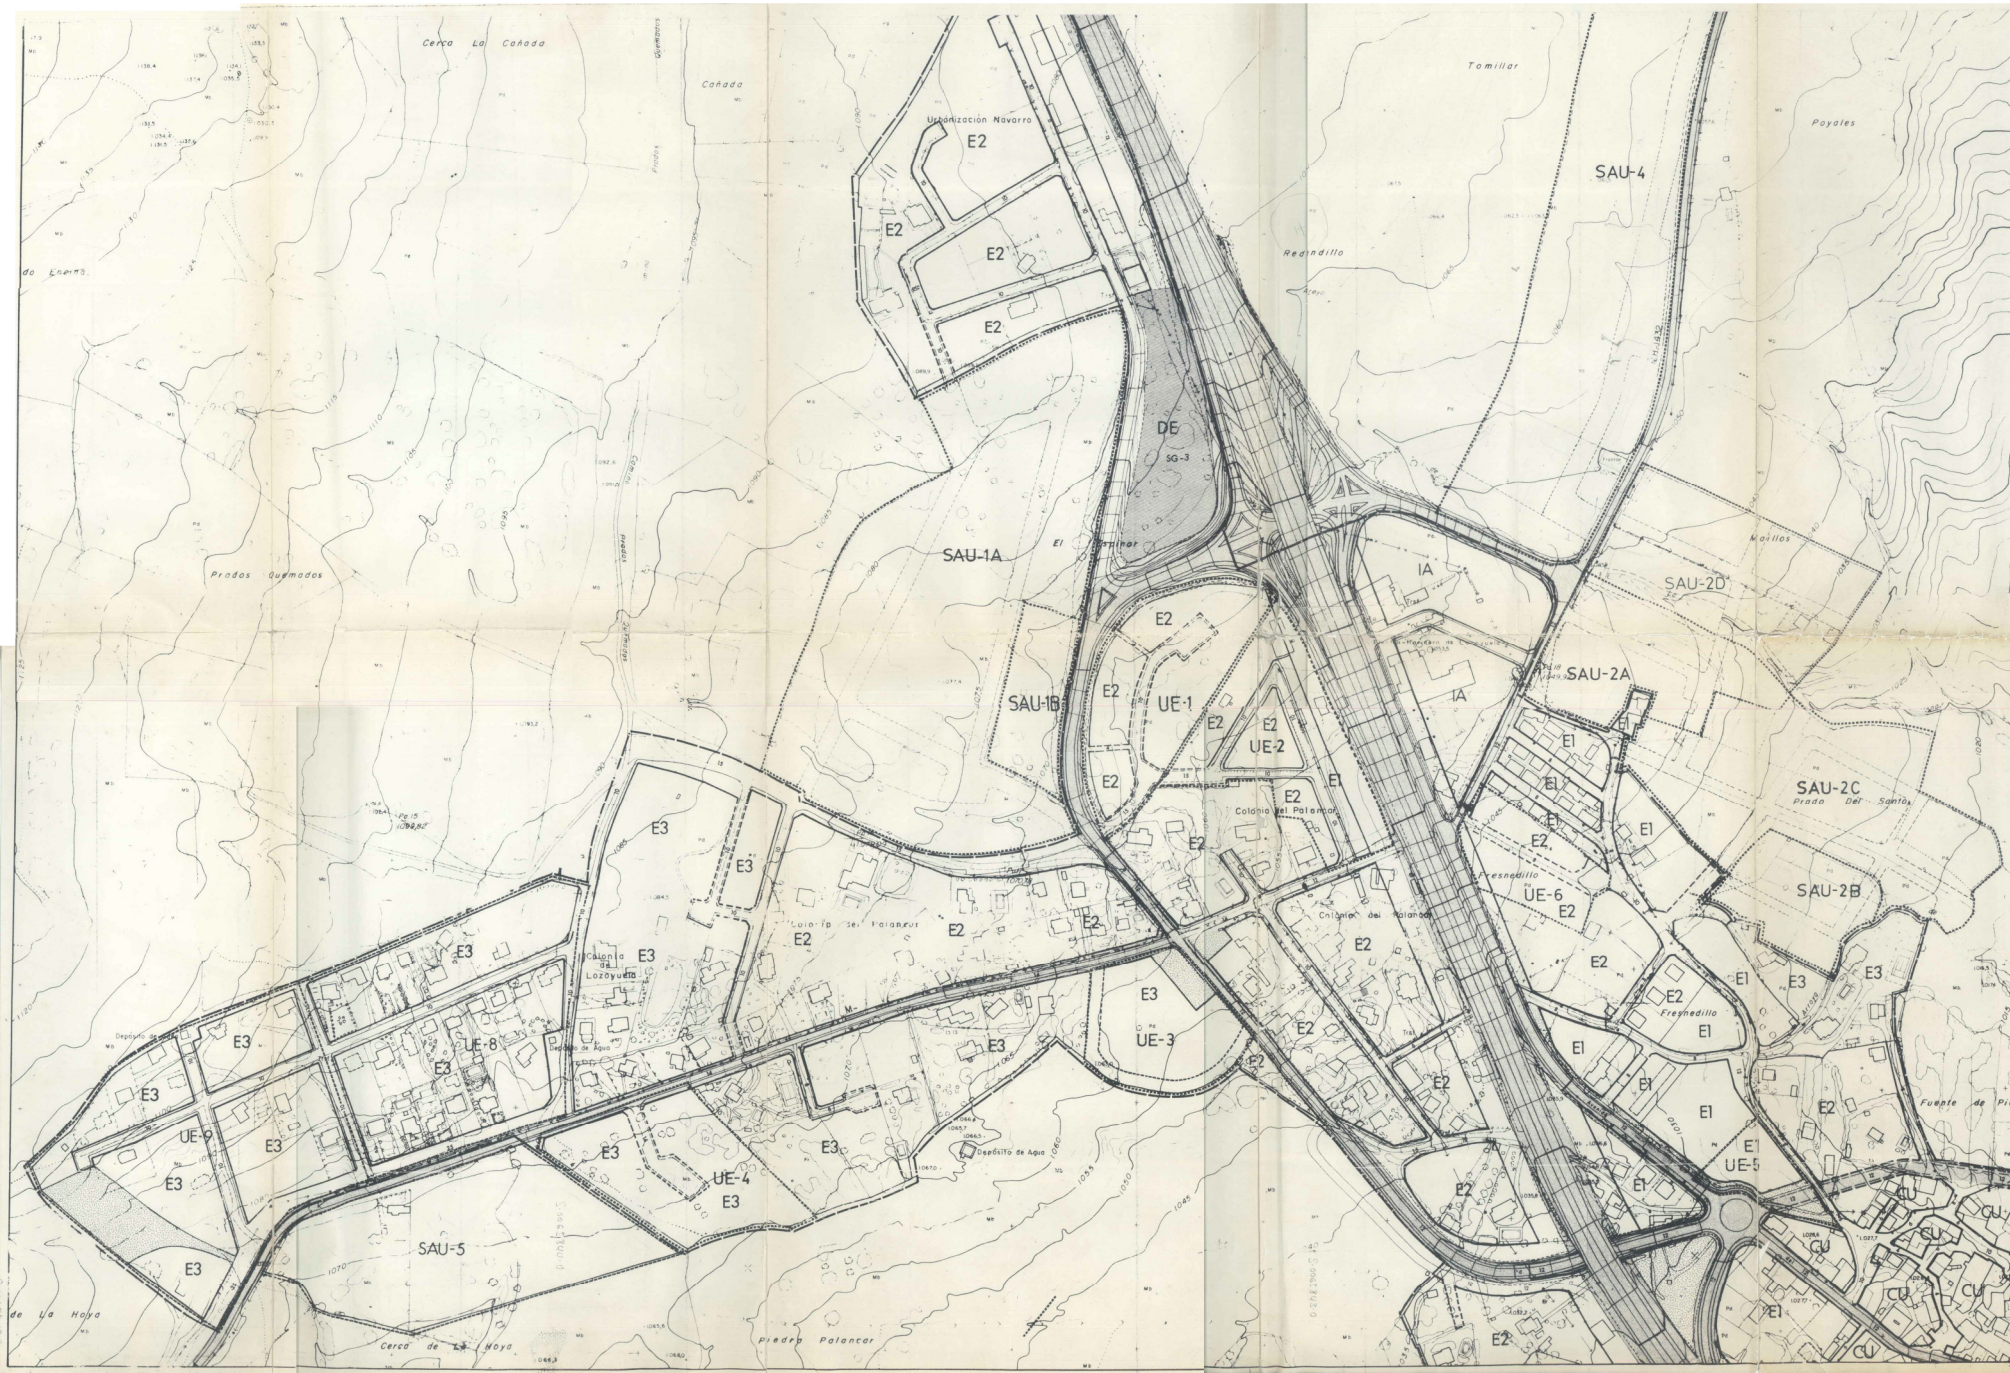

CLASIFICACION DEL SUELO	
—	— LIMITE DE SUELO URBANO
SAU	SUELO AFECTO PARA URBANIZACION LIMITE Y SECTOR
SUELO URBANO ZONAS DE ORDENANZA	
CU	USO URBANO COMERCIAL
E1	EDIFICACION 1
E2	EDIFICACION 2
E3	EDIFICACION 3
IA	INDUSTRIA - ALMACEN
DOTACIONES PUBLICAS	
DE	DOTACION COMPACTA
DE	DOTACION EXTENSA
DE	DOTACION REPARTIDA AL AIRE LIBRE
DE	ESPACIOS LIBRES
DE	SERVICIOS URBANOS E INFRAESTRUCTURAS
REDES VARIAS	
—	SISTEMA GENERAL VARIO
—	SECTORES VARIOS
—	SECTORES VARIOS ENTRE ALINEACIONES
ALINEACIONES	
—	VARIO EXISTENTE EN SUELO URBANO
—	VARIO DE NUEVA APERTURA EN SUELO URBANO
—	VARIO EXISTENTE EN SUELO URBANO
LIMITES DE GESTION Y ORDENANZA	
—	LIMITE DE ZONA DE ORDENANZA
—	LIMITE DE DOTACION EN SUELO URBANO

23 JUL 1998

26 JUL 1998

11 JUL 1998

14 JUL 1998

AYUNTAMIENTO DE LOZOYUELA-NAVAS-SIETEIGLESIAS

NORMAS SUBSECTORIALES MUNICIPALES DE PLANEAMIENTO

ORDENANZA

N.º 4

CLASIFICACION, CALIFICACION Y GESTION DEL SUELO

2.1

LOZOYUELA - NOROCCIDENTE

1:5000

1:5000

1:5000