




CLASIFICACION DEL SUELO.	
	LIMITE DE SUELO URBANO.
	SAU SUELO APTO PARA URBANIZAR. LIMITE Y SECTOR.
SUELO URBANO. ZONAS DE ORDENANZA.	
CU	CASCO URBANO TRADICIONAL
E1	ENSANCHE - 1
E2	ENSANCHE - 2
E3	ENSANCHE - 3
IA	INDUSTRIA - ALMACEN
DOTACIONES PUBLICAS	
	DOTACIONAL COMPACTO
	DE DOTACIONAL EXENTO
	DP DOTACIONAL DEPORTIVO AL AIRE LIBRE
	ESPACIOS LIBRES
	SERVICIOS URBANOS E INFRAESTRUCTURAS
RED VIARIA	
	SISTEMA GENERAL VIARIO
	VIARIO LOCAL
8	ANCHO MINIMO ENTRE ALINEACIONES
ALINEACIONES	
	VIARIO EXISTENTE EN SUELO URBANO
	VIARIO DE NUEVA APERTURA EN SUELO URBANO
	VIARIO INDICATIVO EN SAU
AMBITOS DE GESTION Y ORDENANZA	
	LIMITE DE ZONA DE ORDENANZA
	UE UNIDAD DE EJECUCION EN SUELO URBANO

25 JUL. 1996
26 JUL. 1996

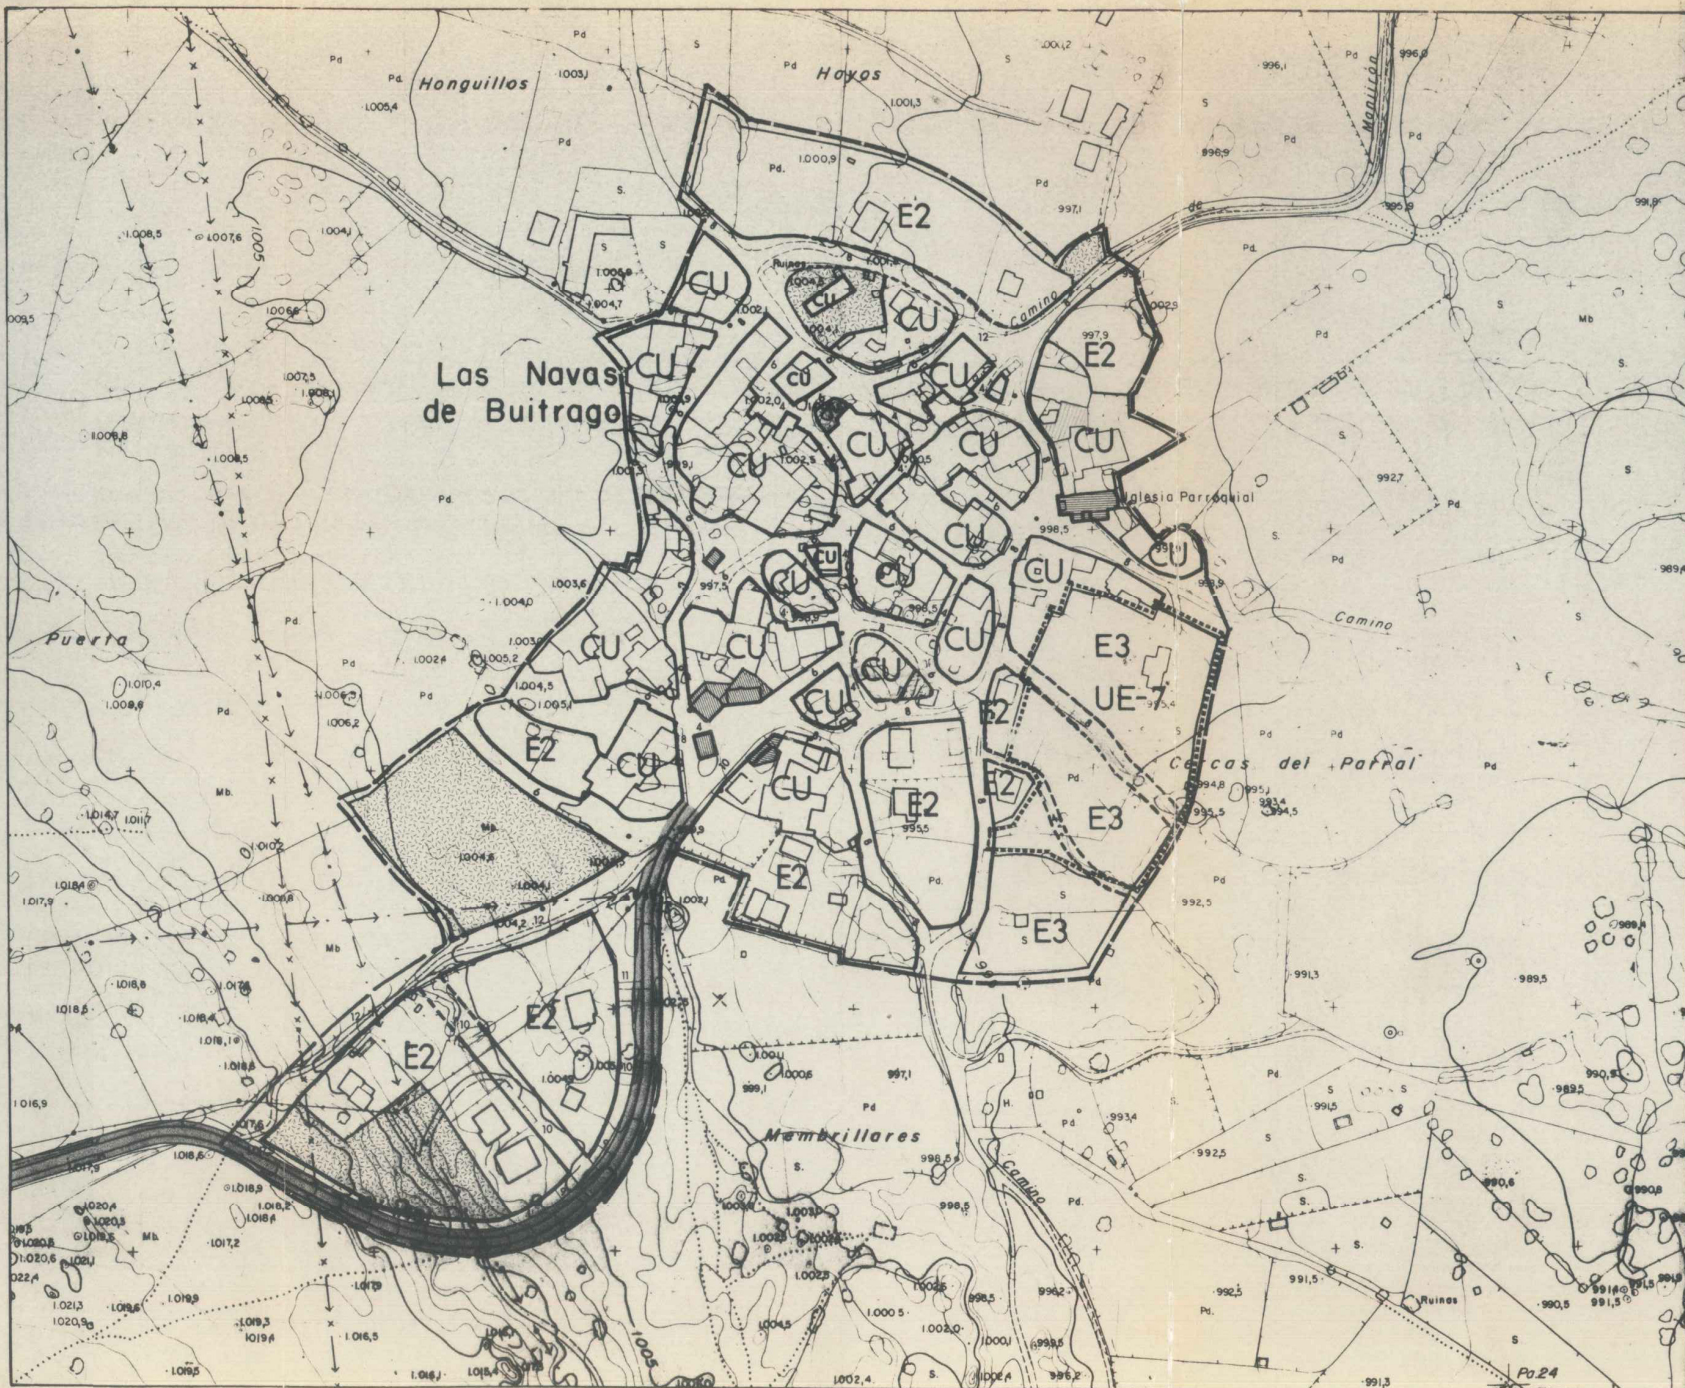

COMUNIDAD DE NAVAS
10 JUN 1996
5 JUN. 1996

50065849-0

AYUNTAMIENTO DE LOZOYUELA-NAVAS-SIETEIGLESIAS	
NORMAS SUBSIDIARIAS MUNICIPALES DE PLANEAMIENTO	
ORDENACION	
ESCALA: 1 : 1000	N
TITULO: LAS NAVAS DE BUITRAGO	
CLASIFICACION, CALIFICACION Y GESTION DEL SUELO	2.3
JESUS RUEDA, ANGELES VEGA, RAFAEL HERNANDO, ANA RODRIGUEZ ARQUITECTOS	MAYO 1996